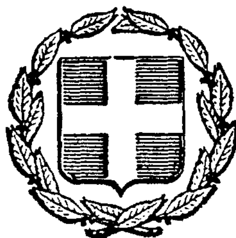


ΕΦΗΜΕΡΙΣ ΤΗΣ ΚΥΒΕΡΝΗΣΕΩΣ
ΤΗΣ ΕΛΛΗΝΙΚΗΣ ΔΗΜΟΚΡΑΤΙΑΣ

ΕΝ ΑΘΗΝΑΙΣ ΤΗι 23 ΔΕΚΕΜΒΡΙΟΥ 1981 | ΤΕΥΧΟΣ ΤΕΤΑΡΤΟΝ | ΑΡΙΘΜΟΣ ΦΥΛΛΟΥ 760

ΠΕΡΙΕΧΟΜΕΝΑ

ΠΟΛΕΟΔΟΜΙΑ

ΑΠΟΦΑΣΕΙΣ

ΠΟΛΕΟΔΟΜΙΑ

ΑΠΟΦΑΣΕΙΣ

Ἀριθ. ΤΥ 3179 (1)

Τροποποίηση σχεδίου πόλεως Ἁγίου Κων/νου Ν. Αἰτωλίας καὶ Ἀκαρνανίας στὸ Ο.Τ. 95-96.

Ο ΝΟΜΑΡΧΗΣ ΑΙΤΩΛΙΑΣ ΚΑΙ ΑΚΑΡΝΑΝΙΑΣ

Ἔχοντας ὑπόψη :

1. Τὶς διατάξεις τοῦ Ν. 3200/55 «περὶ Διοικητικῆς ἀποκεντρώσεως».

2. Τὶς διατάξεις τοῦ ἀπὸ 20.6.55 Β. Δ/τος «περὶ ἐξαιρέσεως ἀπὸ τῆς κατὰ τὴν παρ. 1 τοῦ ἄρθρου 1 τοῦ Ν. 3200/1955 ἁρμοδιότητος τοῦ Ὑπουργείου Δημ. Ἔργων».

3. Τὶς διατάξεις τοῦ 863/70 Β. Δ/τος «περὶ διαρθρώσεως τοῦ Ὑπουργείου Συγκοινωνιῶν καὶ Δημ. Ἔργων», ὅπως τοῦτο τροποποιήθηκε μὲ τὸ 572/67 Β.Δ.

4. Τὶς διατάξεις τοῦ 532/70 Ν. Δ/τος «περὶ διοικητικῆς ἀποκεντρώσεως».

5. Τὶς διατάξεις τοῦ 712/70 Β. Δ/τος ὅπως τροποποιήθηκε καὶ συμπληρώθηκε μὲ τὰ 677/71 καὶ 198/72 Β. Δ/τα.

6. Τὴ Λ7/16/11/7.10.70 κοινὴ ἀπόφαση τῶν Ὑπουργῶν «περὶ ὀργανώσεως τῶν Περιφ/κῶν Ὑπηρεσιῶν τοῦ ΥΠ ΔΕ».

7. Τὴ Λ9/1-8/3/9.8.71 κοινὴ ἐγκύκλιο τῶν Πρωθυπουργοῦ, Ἀντιπροέδρου καὶ Ὑπουργοῦ τῶν Ἐσωτερικῶν «περὶ ὀργανώσεως τῶν Νομαρχιῶν».

8. Τὶς διατάξεις : α) τοῦ ἀπὸ 17.7.1923 Ν.Δ. «περὶ σχεδίων πόλεων», β) τοῦ Α.Ν. 314/68 «περὶ ἁρμοδιότητος ἐπὶ θεμάτων ἐγκρίσεως ἐπεκτάσεως κ.λπ. σχεδίων πόλεων», γ) τοῦ Ν.Δ. 1018/21.10.1971 (ΦΕΚ 220 Α) καὶ δ) τοῦ Ν.Δ. 8/1973 «περὶ ΓΟΚ».


9. Τὴ σύμφωνη γνωμοδότηση τοῦ Νομ/κοῦ Συμβουλίου Δημ. Ἔργων, ποὺ διατυπώθηκε στὸ ἀριθμ. 12/1981 (θέμα 9ον) πρακτικὸ αὐτοῦ, ἀποφασίζουμε :


Ἐγκρίνουμε τὴν τροποποίηση τοῦ σεδίου πόλεως Ἁγίου Κων/νου στὸ Ο.Τ. 95-96 τοῦ ἐγκεκριμένου σχεδίου πόλεως, ὅπως αὐτὴ προτάθηκε ἀπὸ τὴν Κοινότητα Ἁγίου Κων/νου καὶ ποὺ συνίσταται στὴ μετατόπιση τῆς ὁδοῦ ποὺ βρίσκεται μεταξὺ τῶν ΟΤ 95 καὶ 96, πρὸς τὸ μέρος τοῦ ΟΤ 95 καὶ φαίνεται στὸ ἀπὸ 20 Φεβρουαρίου 1980 τοπογραφικὸ διάγραμμα τοῦ Μηχ/κοῦ Χρ. Ρόμπολα καὶ συνοδεύει τὴν ἀπόφαση αὐτή.

Ἡ ἀπόφαση αὐτὴ νὰ δημοσιευθεῖ στὴν Ἐφηπερίδα τῆς Κυβερνήσεως.

Ι. Π. Μεσολογγίου, 14 Σεπτεμβρίου 1981

Ὁ Νομάρχης
Κ. ΘΑΝΟΠΟΥΛΟΣ

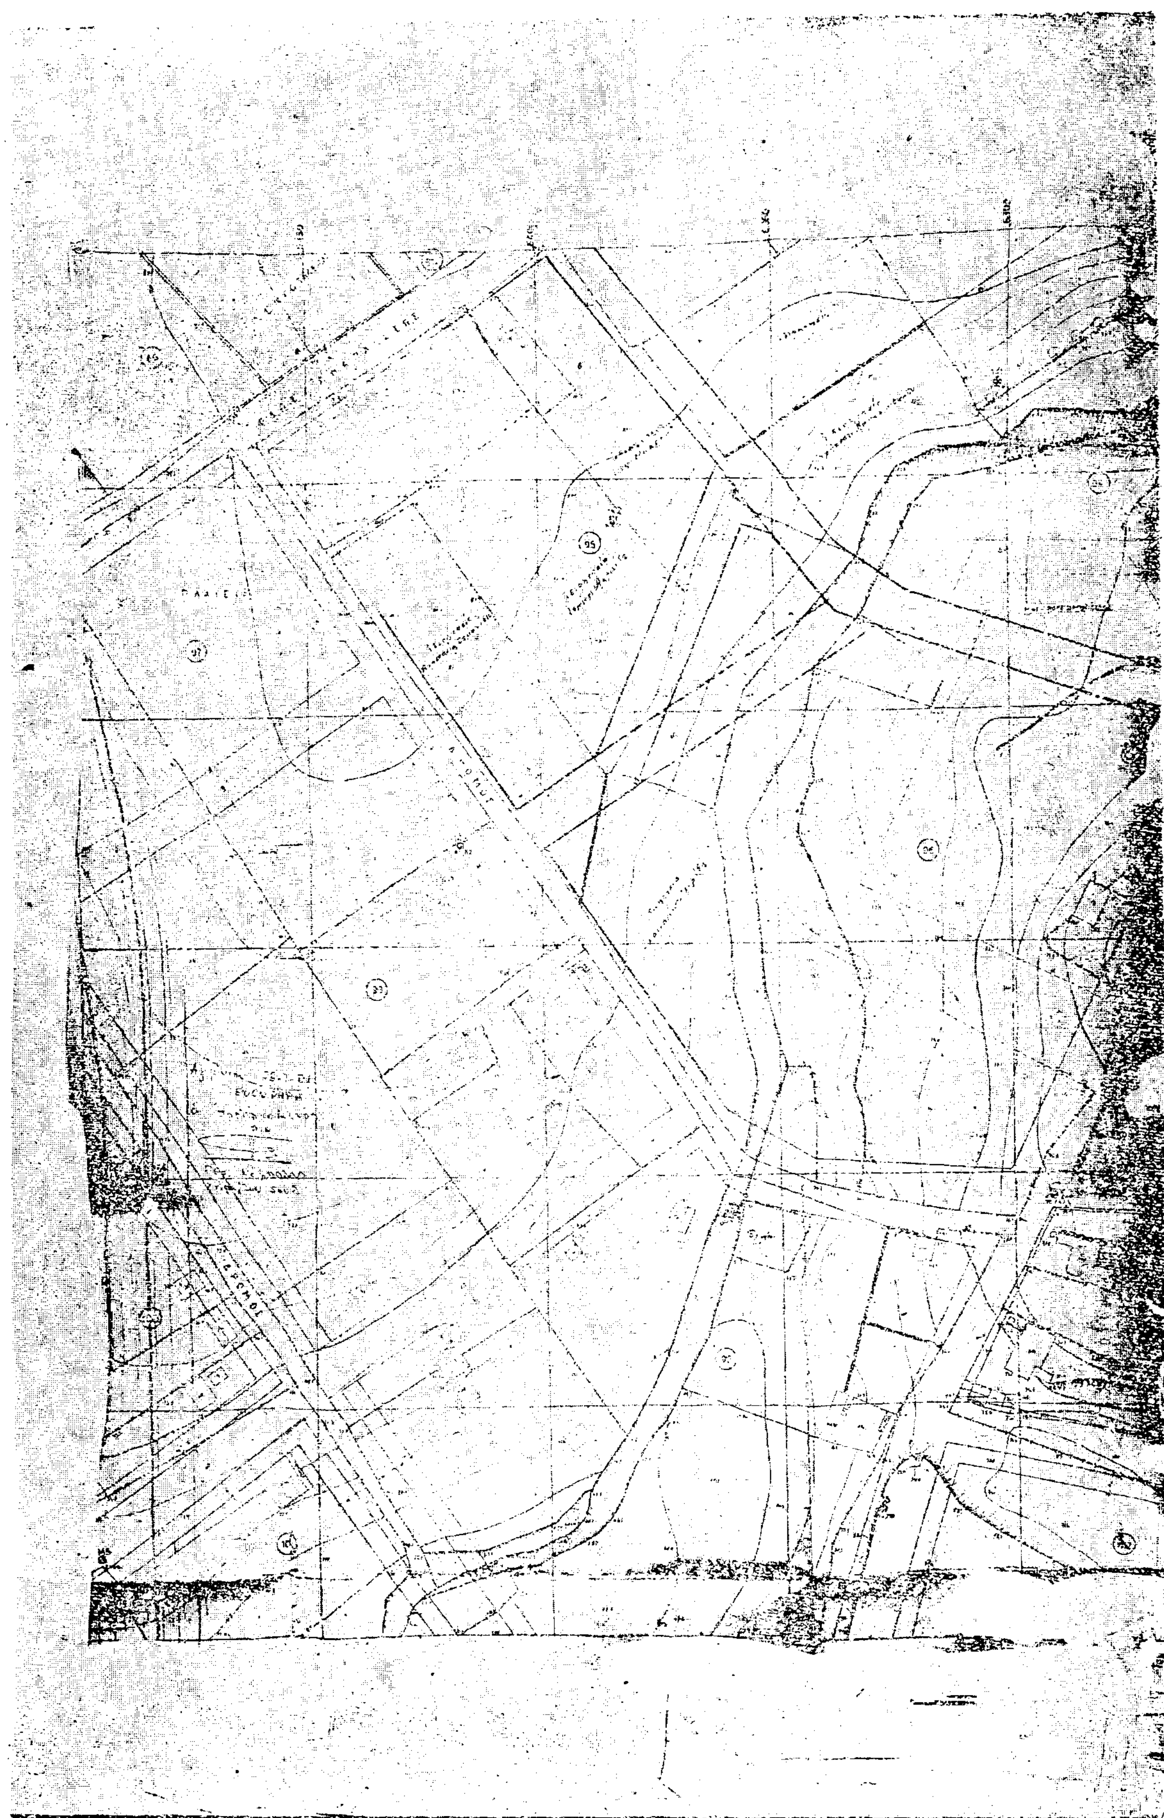

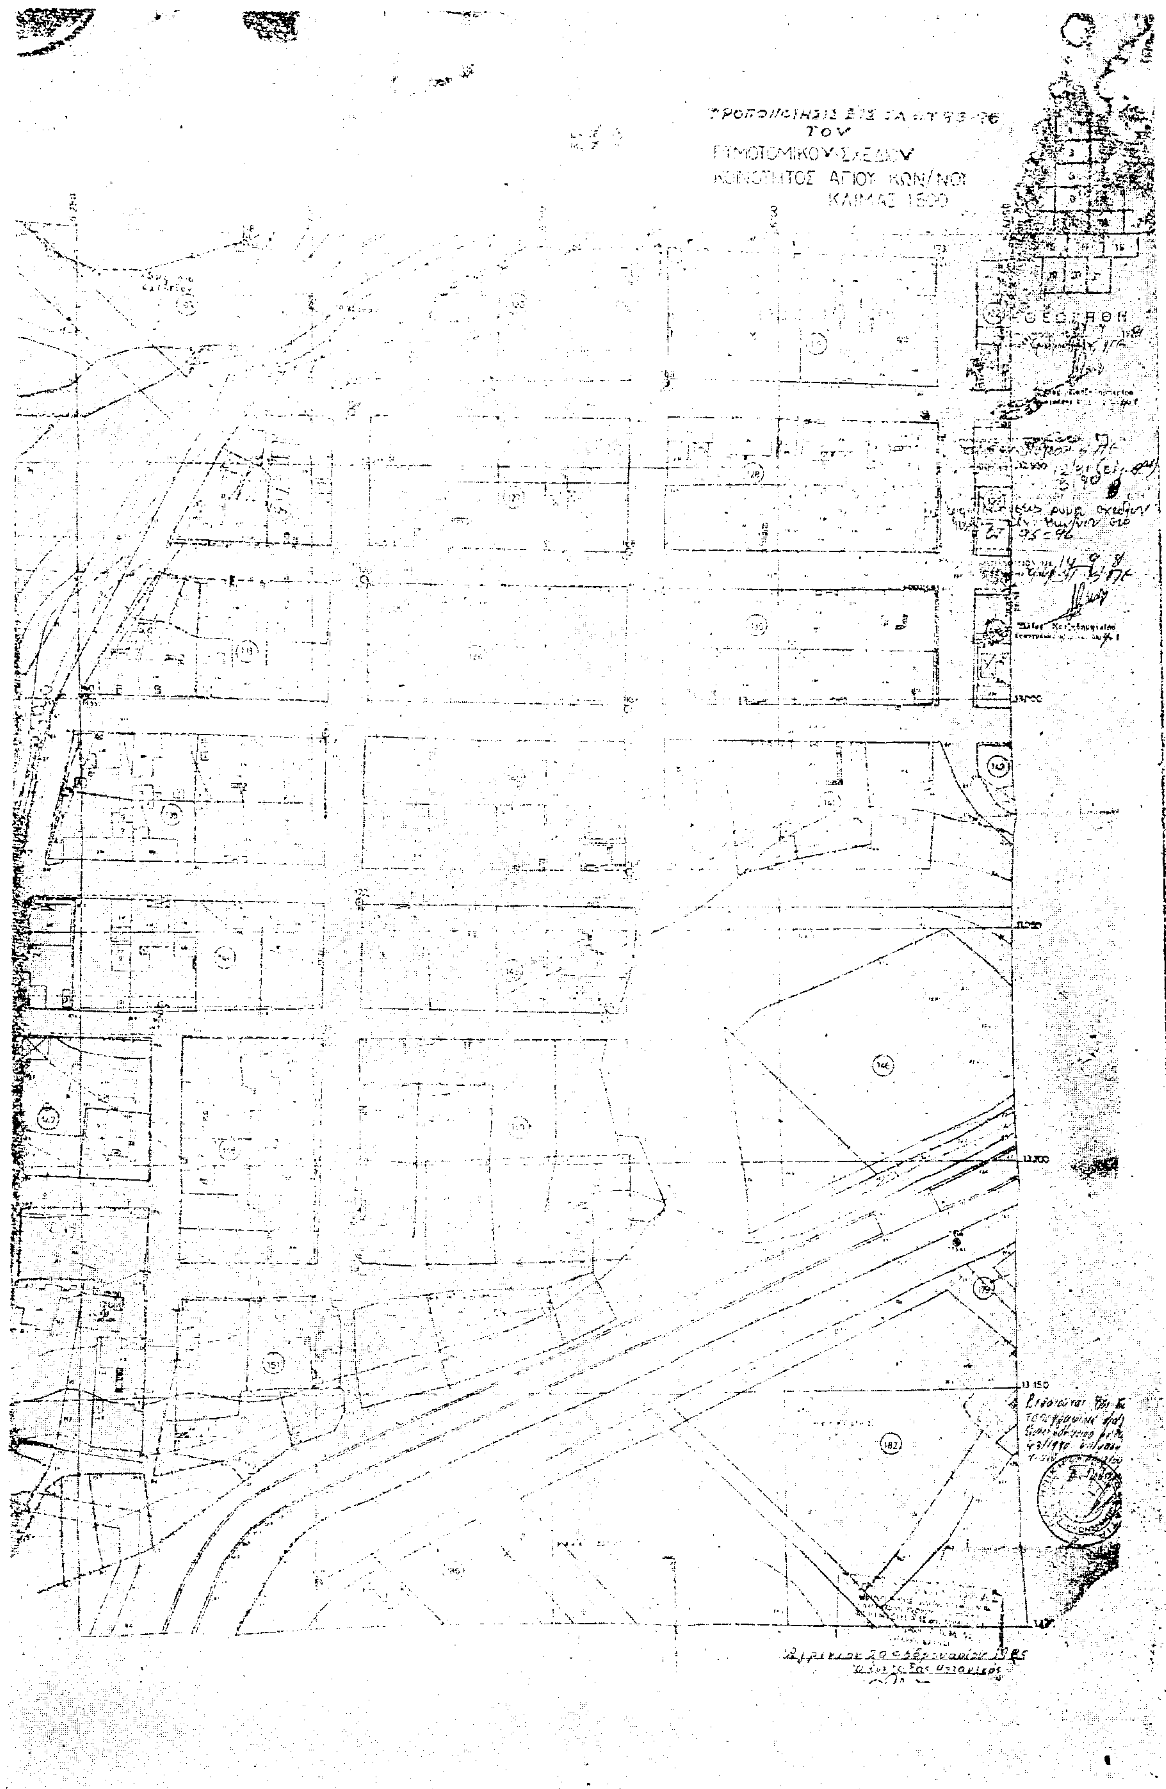
ΤΟΥ
ΡΥΜΟΤΟΜΙΚΟΥ ΣΧΕΔΙΟΥ
ΚΟΙΝΟΤΗΤΟΣ ΑΓΙΟΥ ΚΩΝ/ΝΟΥ
ΘΕΩΡΗΘΗ

Ἀριθ. ΧΟΠ 3172 (2)

Τροποποίηση ρυμοτομικοῦ σχεδίου Κοινότητας Λυγιᾶς Ναυπακτίας, Ν. Αἰτωλίας καὶ Ἀκαρνανίας.

Ο ΝΟΜΑΡΧΗΣ
ΑΙΤΩΛΙΑΣ ΚΑΙ ΑΚΑΡΝΑΝΙΑΣ

Ἔχοντας ὑπόψη :


1. Τὶς διατάξεις τοῦ Ν. 3200/55 «περὶ Διοικητικῆς ἀποκεντρώσεως».
2. Τὶς διατάξεις τοῦ ἀπὸ 20.6.55 Β. Δ/τος «περὶ ἐξαιρέσεως ἀπὸ τῆς κατὰ τὴν παρ. 1 τοῦ ἄρθρου 1 τοῦ Ν. 3200/55 ἁρμοδιότητος τοῦ Ὑπουργείου Δημ. Ἔργων».
3. Τὶς διατάξεις τοῦ 863/70 Β. Δ/τος «περὶ διαρθρώσεως τοῦ Ὑπουργείου Συγκοινωνιῶν καὶ Δημ. Ἔργων», ὅπως τοῦτο τροποποιήθηκε μὲ τὸ 572/67 Β.Δ.
4. Τὶς διατάξεις τοῦ 532/70 Ν. Δ/τος «περὶ διοικητικῆς ἀποκεντρώσεως».
5. Τὶς διατάξεις τοῦ 712/70 Β. Δ/τος, ὅπως τροποποιήθηκε καὶ συμπληρώθηκε μὲ τὰ 677/71 καὶ 198/72 Β. Δ/τα.
6. Τὴ Λ7/16/11/7.10.70 κοινὴ ἀπόφαση τῶν Ὑπουργῶν «περὶ ὀργανώσεως τῶν Περιφ/κῶν Ὑπηρεσιῶν τοῦ ΥΠ ΔΕ».
7. Τὴ Λ9/1-8/3/9.8.71 κοινὴ ἐγκύκλιο τῶν Πρωθυπουργοῦ, Ἀντιπροέδρου καὶ Ὑπουργοῦ τῶν Ἐσωτερικῶν «περὶ ὀργανώσεως τῶν Νομαρχιῶν».
8. Τὶς διατάξεις : α) Τοῦ ἀπὸ 17.7.1923 Ν.Δ. «περὶ σχεδίων πόλεων». β) τοῦ Α.Ν. 314/68 «περὶ ἁρμοδιότητος ἐπὶ θεμάτων ἐγκρίσεως ἐπεκτάσεως κ.λπ. σχεδίων πόλεων». γ) τοῦ Ν.Δ. 1018/21.10.71 (ΦΕΚ 220Α) καὶ δ) τοῦ Ν.Δ. 8/1973 «περὶ ΓΟΚ».
9. Τὴν ὁμόφωνη γνωμοδότηση τοῦ Νομ/κοῦ Συμβουλίου ΔΕ, ὅπως διατυπώθηκε στὸ ἀριθμ. 12/1981 (θέμα 1ο) πρακτικὸ αὐτοῦ, ἀποφασίζουμε :

Ἐγκρίνουμε τὴν τροποποίηση τοῦ ρυμοτομικοῦ σχεδίου τῆς Κοινότητας Λυγιᾶς, ὅπως προτείνεται ἀπὸ τὴν Κοινότητα καὶ φαίνεται στὸ ἀπὸ Ὀκτώβριο 1980 τοπογραφικὸ διάγραμμα τοῦ Μηχ/κοῦ Σπυρ. Καρβούνη, ποὺ συνοδεύει τὴν ἀπόφαση αὐτή.

Ἡ ἀπόφαση αὐτὴ νὰ δημοσιευθεῖ στὴν Ἐφημερίδα τῆς Κυβερνήσεως.

Ι. Π. Μεσολογγίου, 20 Ὀκτωβρίου 1981

Ὁ Νομάρχης
ΚΩΝ/ΝΟΣ ΘΑΝΟΠΟΥΛΟΣ

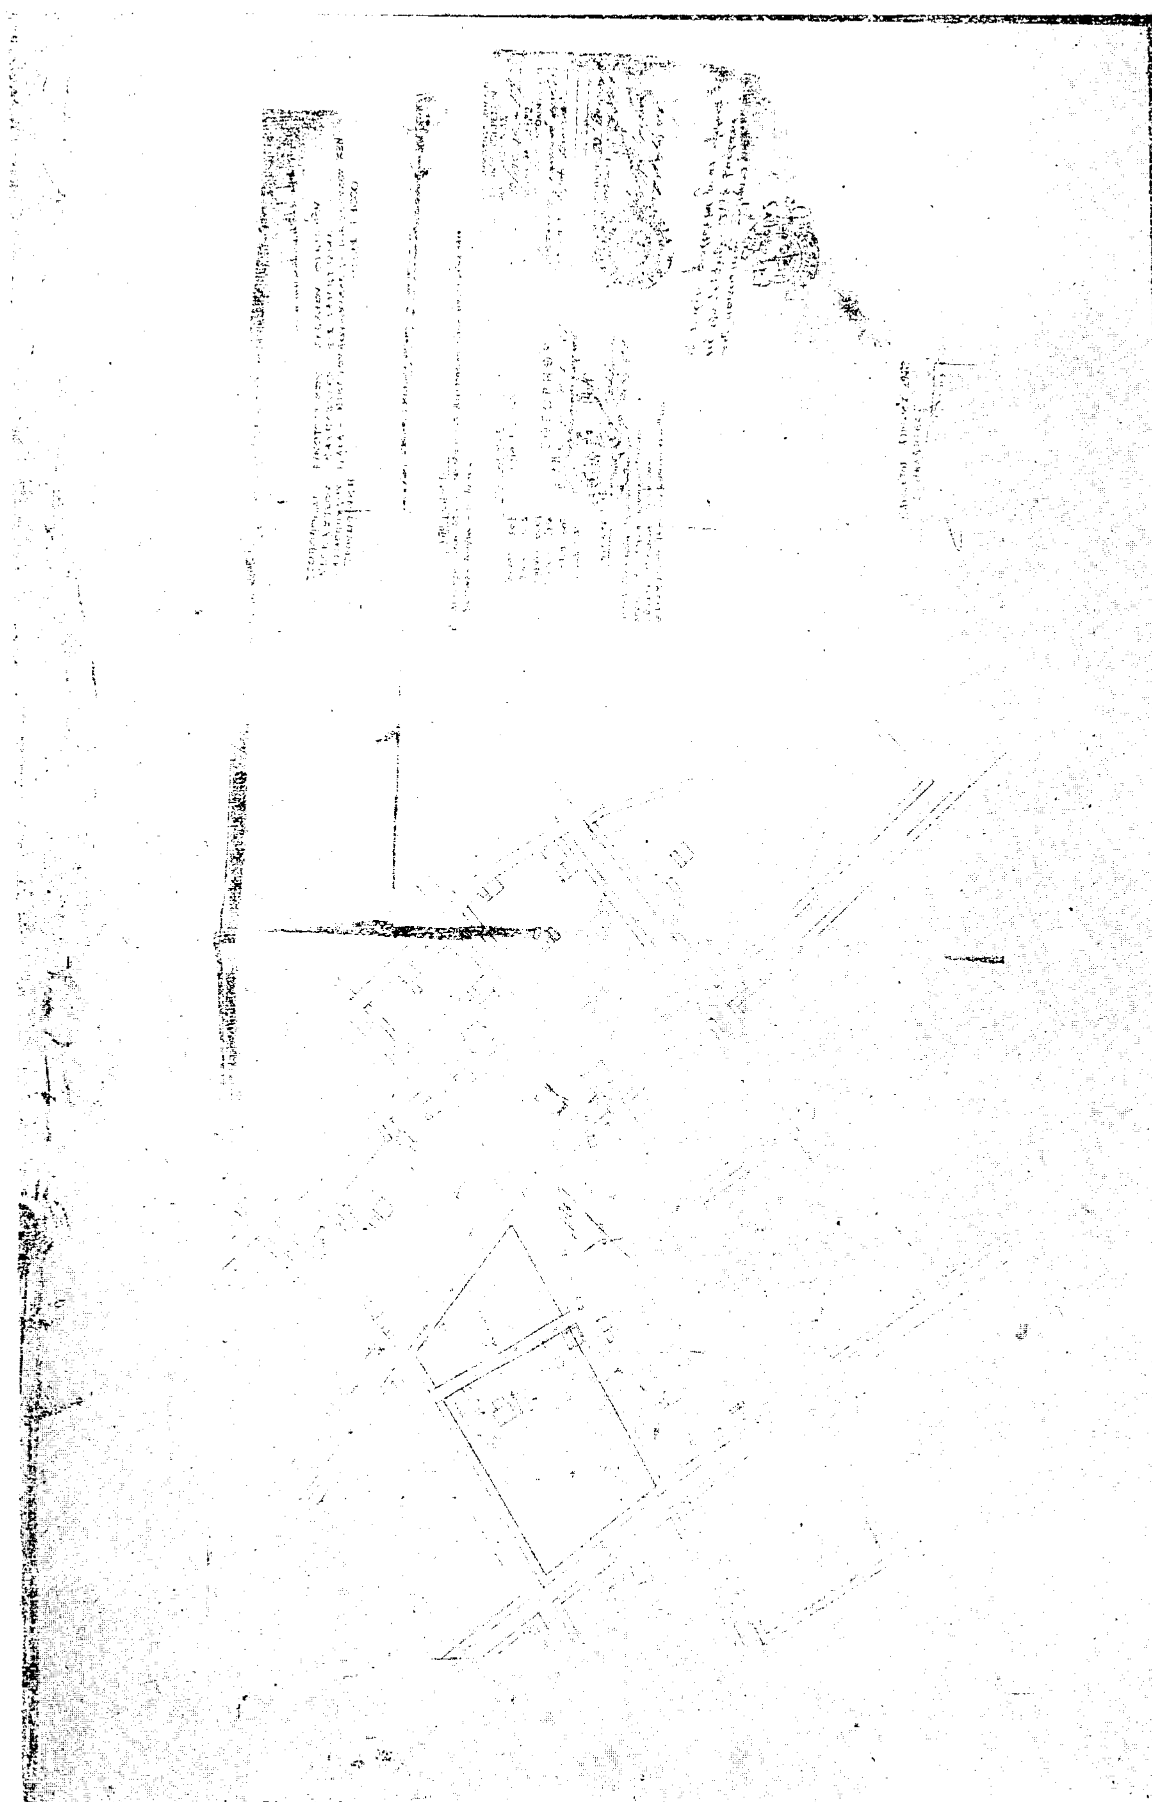

Ἀριθ. 5421 (3)

Καθορισμὸς ὁρίων οἰκισμοῦ Ἴστρον, Κοινότητος Καλοῦ Χωριοῦ Ἐπαρχίας Μεραμβέλλου, Νομοῦ Λασιθίου, ὑφισταμένου πρὸ τοῦ ἔτους 1923 καὶ στερουμένου σχεδίου ρυμοτομίας.

Ο ΝΟΜΑΡΧΗΣ ΛΑΣΙΘΙΟΥ

Ἔχοντας ὑπόψη:

1. Τὸ Ν. 3200/55 «περὶ διοικητικῆς ἀποκεντρώσεως».

2. Τὸ Ν.Δ. 532/70 «περὶ τροποποιήσεως καὶ συμπληρώσεως τῶν διατάξεων περὶ διοικητικῆς ἀποκεντρώσεως».

3. Τὸ ἀπὸ 17.7.1923 Ν. Δ/γμα «περὶ σχεδίων πόλεων, κωμῶν καὶ συνοικισμῶν τοῦ Κράτους καὶ οἰκοδομῆς αὐτῶν».

4. Τὸ ἀπὸ 2/13.3.81 Π. Δ/γμα «περὶ τῶν ληπτέων ὑπ' ὄψιν στοιχείων καὶ τοῦ τρόπου καθορισμοῦ τῶν ὁρίων τῶν πρὸ τῆς 16.8.1923 ὑφιστ. οἰκισμῶν τῶν στερουμένων ἐγκεκριμένου ρυμοτομικοῦ σχεδίου ὡς καὶ καθορισμοῦ τῶν ὅρων καὶ περιορισμῶν δομήσεως τῶν οἰκοπέδων αὐτῶν».

5. Τὴν 143/81 γνωμοδότηση τοῦ Περ/κοῦ Συμβουλίου Δημ. Ἔργων, τὴν 3986/19.6.81 γνωμοδότηση τῆς Δ/νσεως Γεωργίας καὶ Δασῶν καὶ τὴ 18/81 ἀπόφαση τοῦ Κοινοτικοῦ Συμβουλίου Καλοῦ Χωριοῦ, ἀποφασίζουμε:

Α) Ἀναγνωρίζουμε τὸν οἰκισμὸ Ἴστρον (μὲ κωδ. ἀριθ. 730311) τῆς Κοινότητας Καλοῦ Χωριοῦ, Ἐπαρχίας Μεραμβέλλου, Νομοῦ Λασιθίου, ὡς προϋφιστάμενο τῆς 16.8.1923 σύμφωνα μὲ τὸ ἄρθρο 1 τοῦ ἀπὸ 2/13.3.81 Π. Δ/τος, βάσει τῶν ὑπαρχόντων στὴ διάθεσή μας στοιχείων (ἐπὶ τόπου ὑφιστάμενη κατάσταση, συμβόλαια, ἔνορκοι καταθέσεις).

Β) Καθορίζουμε τὰ ὅρια τοῦ παραπάνω οἰκισμοῦ τὴ γραμμὴ ποὺ ὁρίζεται ὅπως φαίνεται καὶ στὸ συνημμένο τοπογρ. διάγραμμα ὑπὸ κλίμακα 1:5000 ἀπὸ τὰ ἑξῆς σημεῖα:

1) Γέφυρα.

2—3) 50 μέτρα ἀπόσταση ἀπὸ ἄξονα ἐθνικῆς ὁδοῦ κατάντι τῆς γέφυρας (πρὸς πλευρὰ θαλάσσης) καὶ παράλληλα πρὸς τὸν ἄξονα αὐτὸ μέχρις Ἀγροκηπίου.

4—5) Γιὰ μετὰ τὸ ἀγροκήπιο τμῆμα 75 μέτρα ἀπόσταση ἀπὸ ἄξονα ἐθνικῆς ὁδοῦ καὶ μέχρι τῆς εὐθυγραμμίας καὶ ὁρίζεται ἀπὸ τὰ κτίσματα ἰδιοκτησιῶν Καλ. Μανδουράκη (σημεῖον 6) καὶ Ἐμμ. Καββουσανοῦ.

6) Οἰκοδομὴ Καλλίστρατου Μανδουράκη.

7—8) 150 μέτρα ἀπόσταση ἀπὸ τὸν ἄξονα τῆς ἐθν. ὁδοῦ μέχρις οἰκίας Ἰωάννη Σταματάκη (σημεῖο 8).

9) Οἰκία Γ. Καββουσανοῦ.


10) Οἰκία Ἐμμ. Ραπάνη.

1) Γέφυρα.

Ἡ ἀπόφαση αὐτὴ νὰ δημοσιευθεῖ στὴν Ἐφημερίδα τῆς Κυβερνήσεως μὲ τὸ τοπογραφικὸ διάγραμμα ποὺ τὴ συνοδεύει.

Ἅγιος Νικόλαος, 5 Ὀκτωβρίου 1981

Ὁ Νομάρχης
Ζ. ΤΖΟΥΓΚΑΡΑΚΗΣ

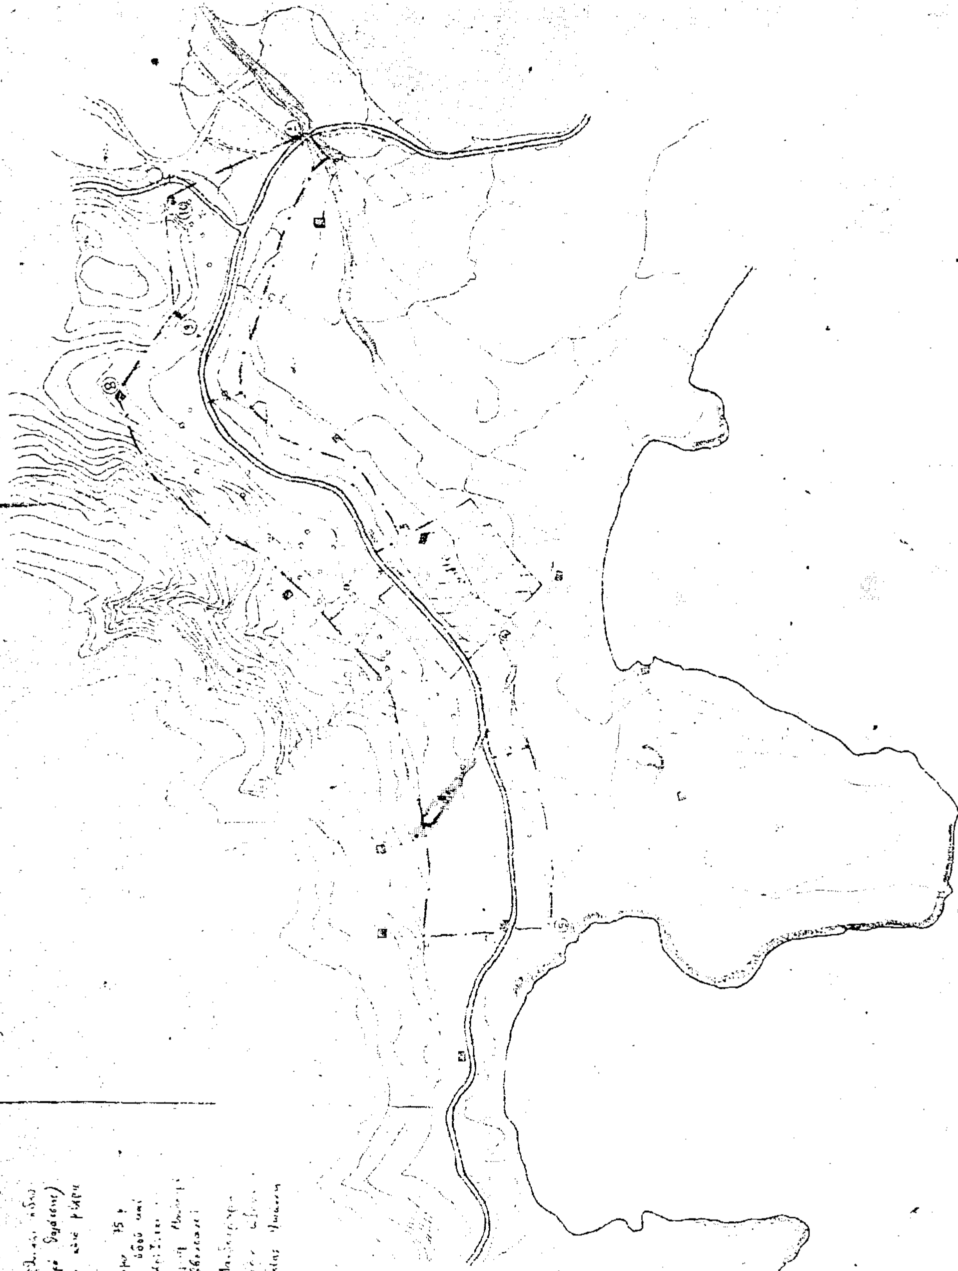
ΟΡΙΑ ΟΙΚΙΣΜΟΥ "ΙΣΤΡΟΝ" ΚΑΛΟΥ ΧΩΡΙΟΥ
ΚΛΙΜΑΞ 1:5000
ΥΠΟΜΝΗΜΑ